COMUNE DI ROMA

RICHIEDENTE:

CONSORZIO STRADALE

"VICOLO DEL CONTE"

UBICAZIONE:

COMUNE DI ROMA

ALLEGATO "A"

COD. ELAB.

TITOLO ELABORATO:

PLANIMETRIA CONSORTILE

TAVOLA

SCALA 1:1000

DATA Luglio 2004

AGGIORNAMENTI

N°	DESCRIZIONE	DATA
	Allegato A alla Statuto	

IL RICHIEDENTE: CONSORZIO STRADALE "VICOLO DEL CONTE"

IL TECNICO:
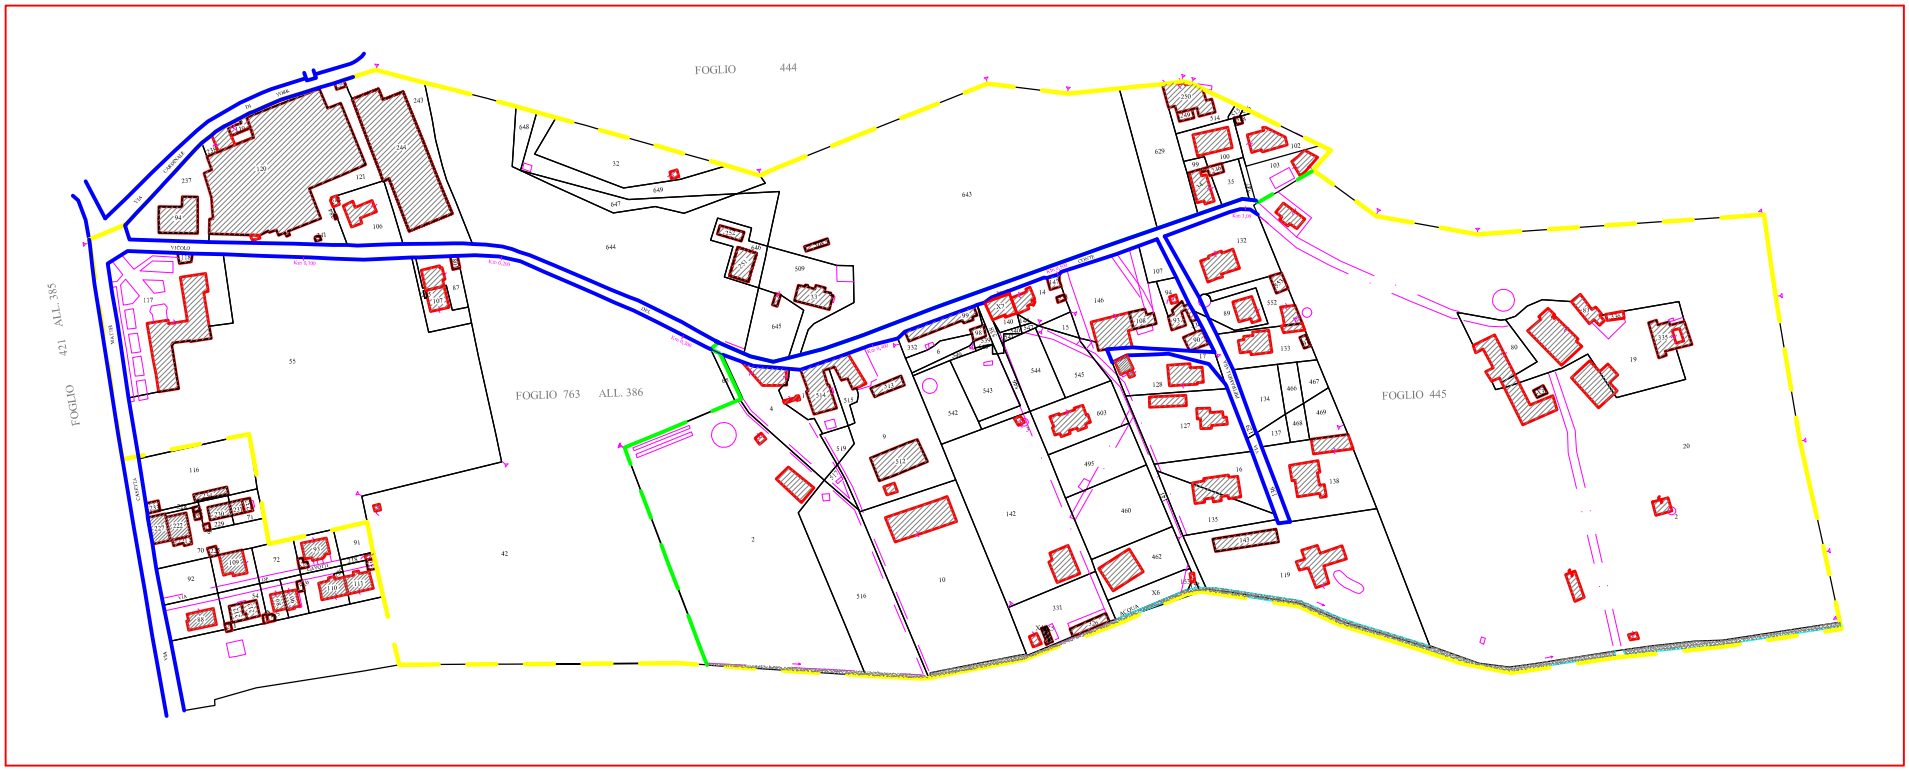
L'UFFICIO: GS SRL – CONSORZI STRADALI